


# УТВЕРЖДЕН

постановлением Правительства  
Нижегородской области  
от 14 сентября 2017 года № 675

Проект планировки и межевания территории, расположенной на участке от а/д Спасское-Варганы до д. Кирилловка  
в Спасском районе Нижегородской области

## 1. Чертеж планировки территории

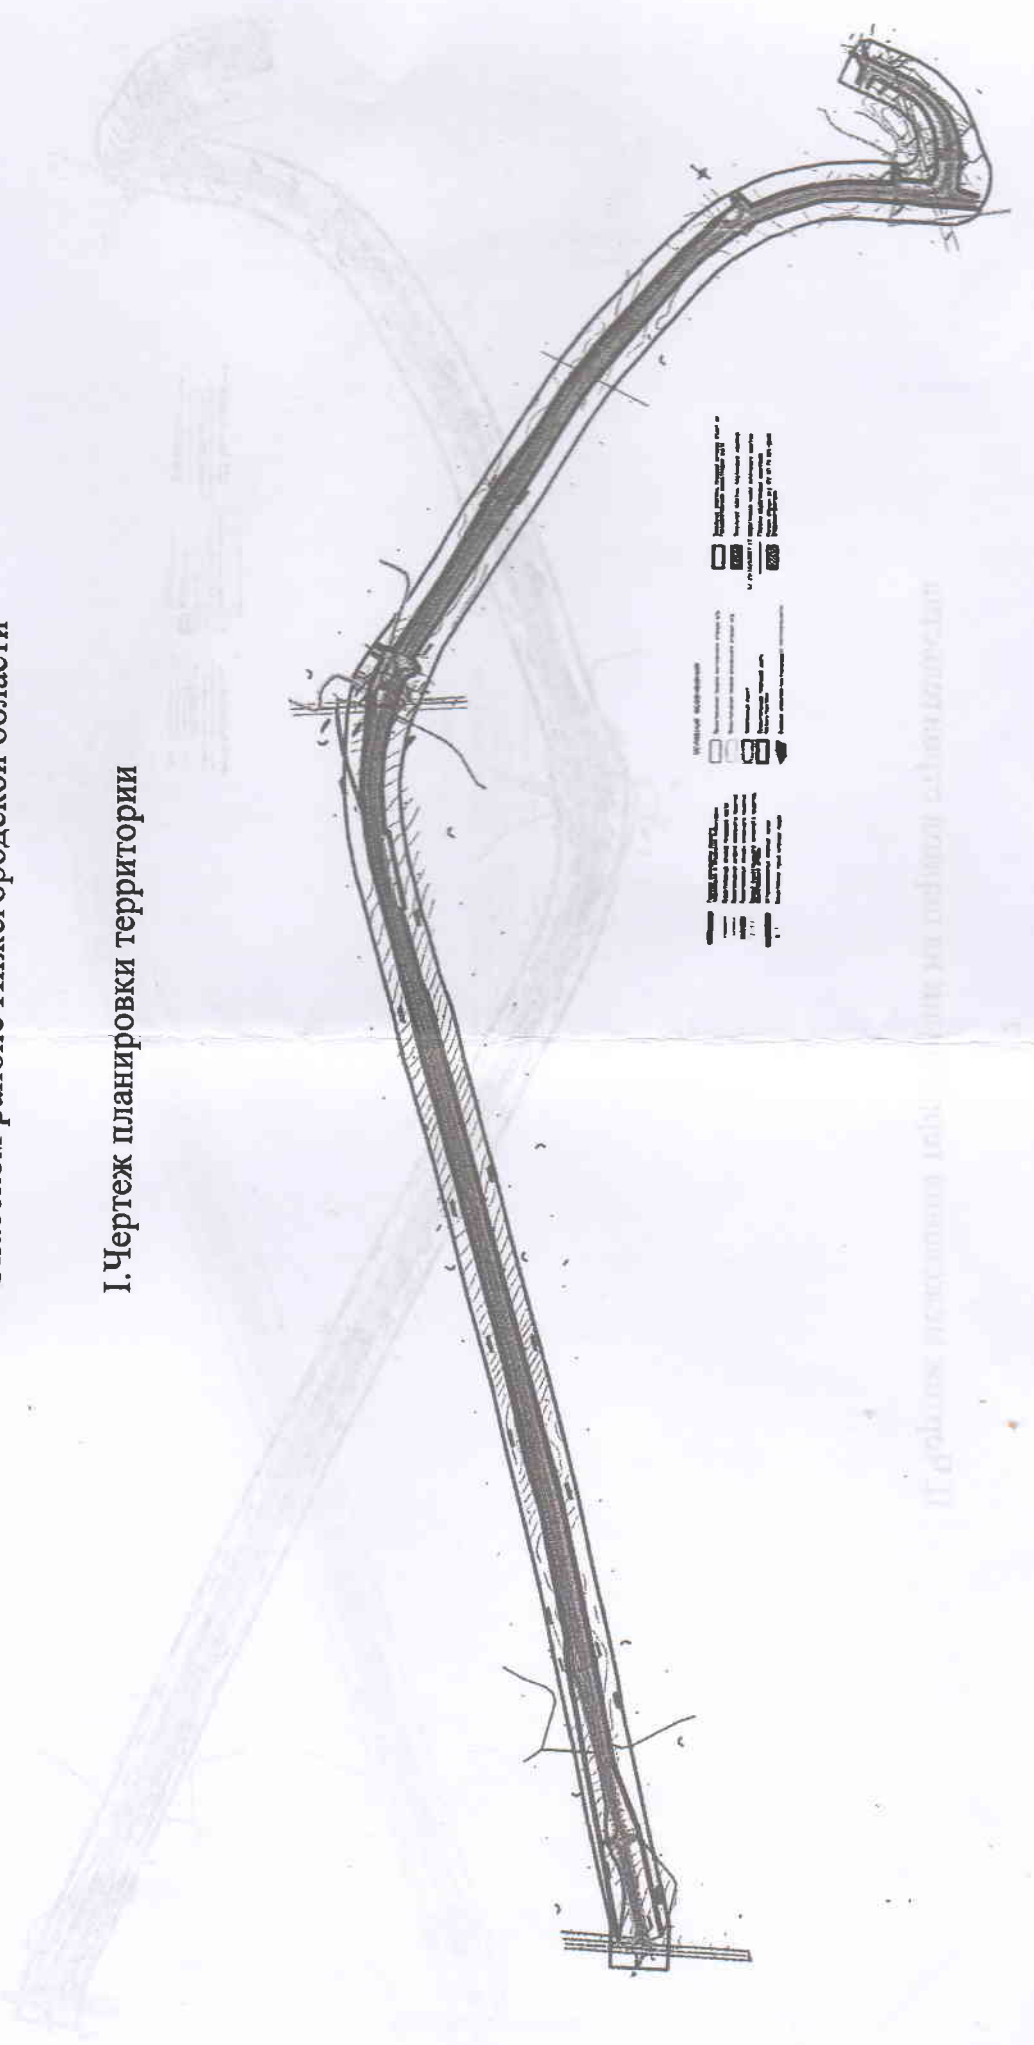

### Ш. Чертеж межевания территории на период эксплуатации

